


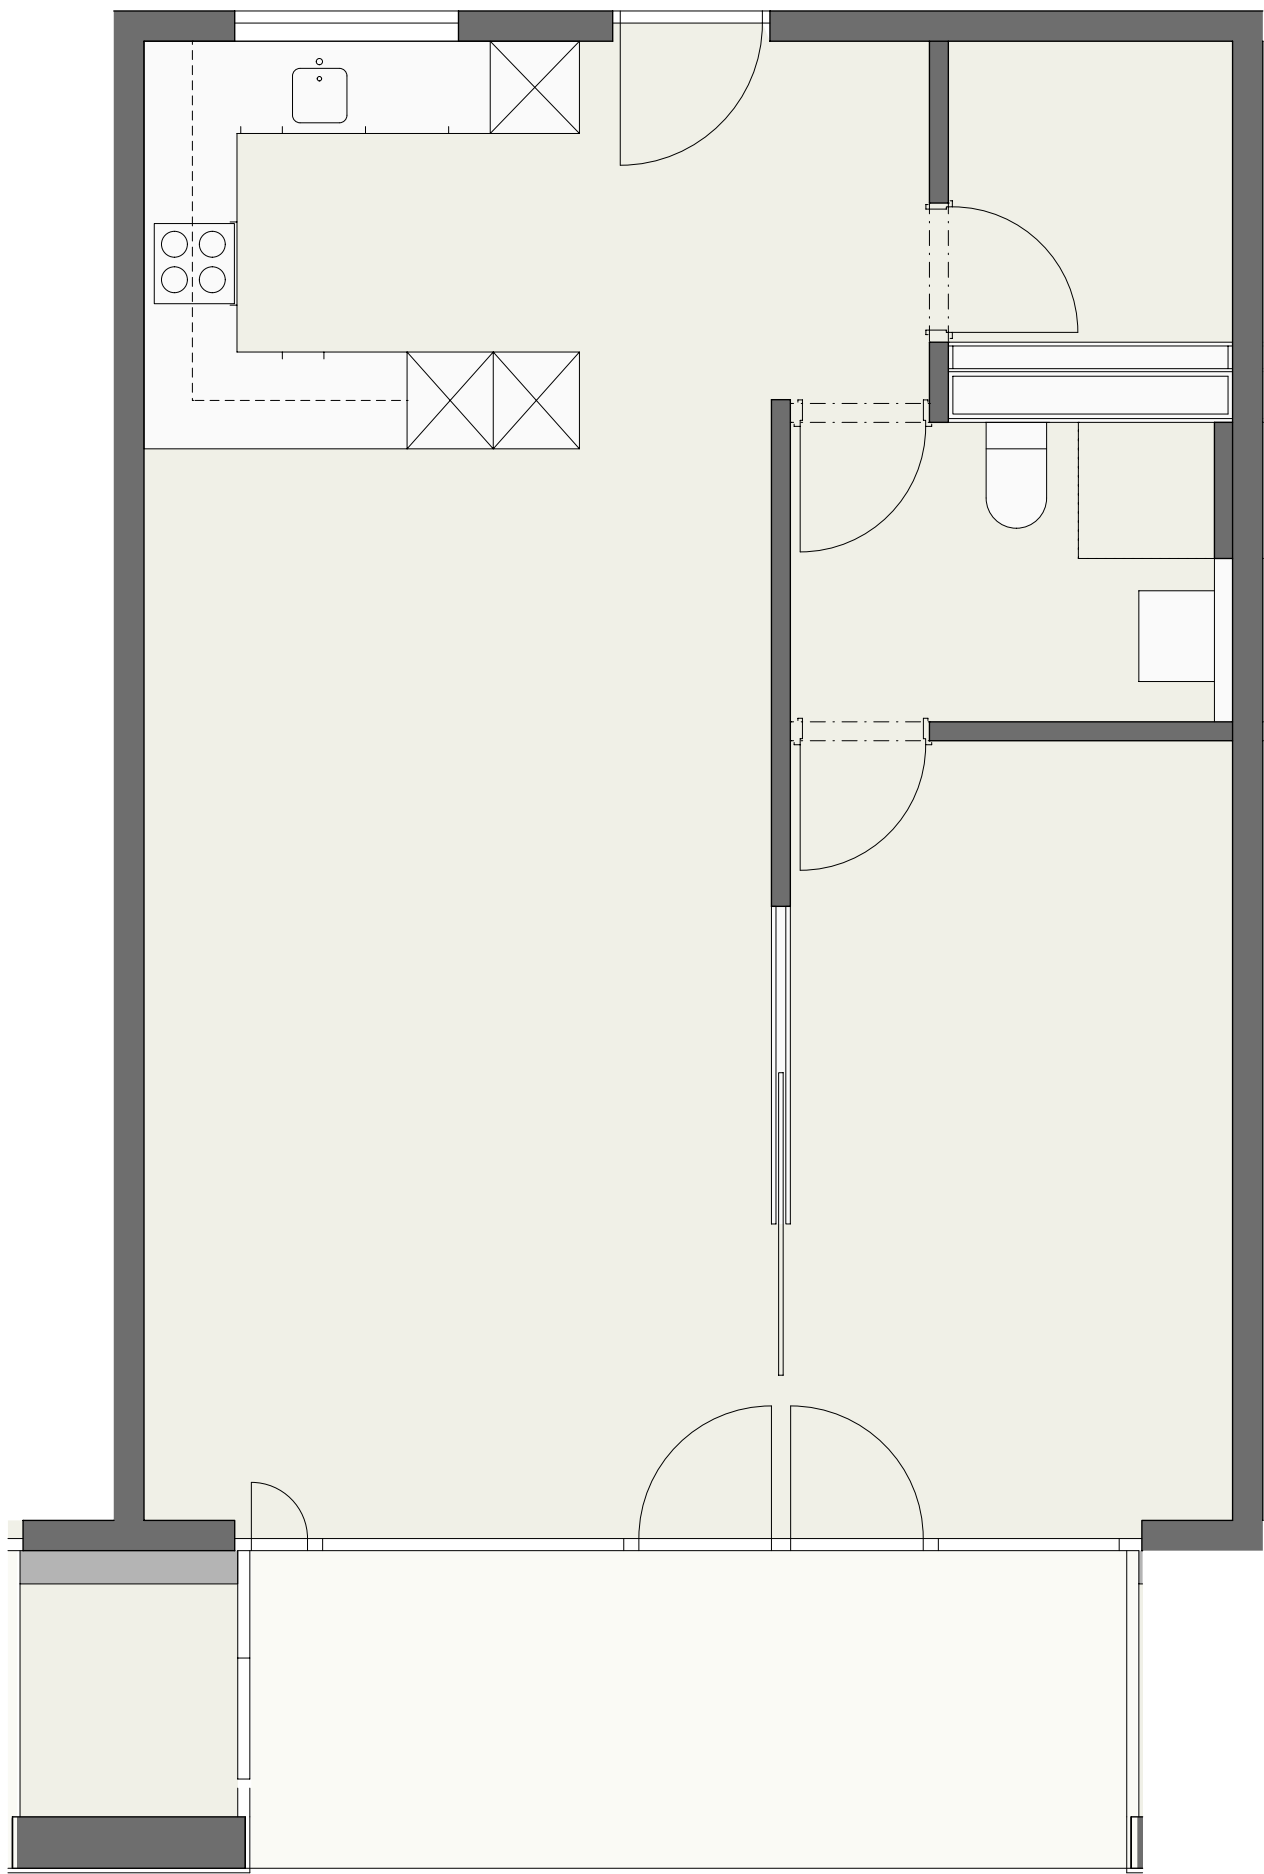

omg+ partner architekten ag . st.gallerstrasse 17 . 8400 winterthur . t 052 269 15 50 . f 052 269 15 75 . omg@omg.ch . www.omg.ch

omg+ partner architekten
ein unternehmen der rlc ag

objekt 157 Alterszentrum Hottingen / Schulthesspark

allgemein	Grundriss WHG TYP 1 2.5 Zimmer	1:50
-----------	--------------------------------	------

gezeichnet	SB	erstellungsdatum	18.03.2014
plangröße	A3	revision	18.03.2014
plannummer			9010 - A